



Montagehinweis für den Einbau eines UP - Hausanschlusskastens mit Isolierwanne TYP 464 / 7-1

Aussenmauer
(Schnitt)

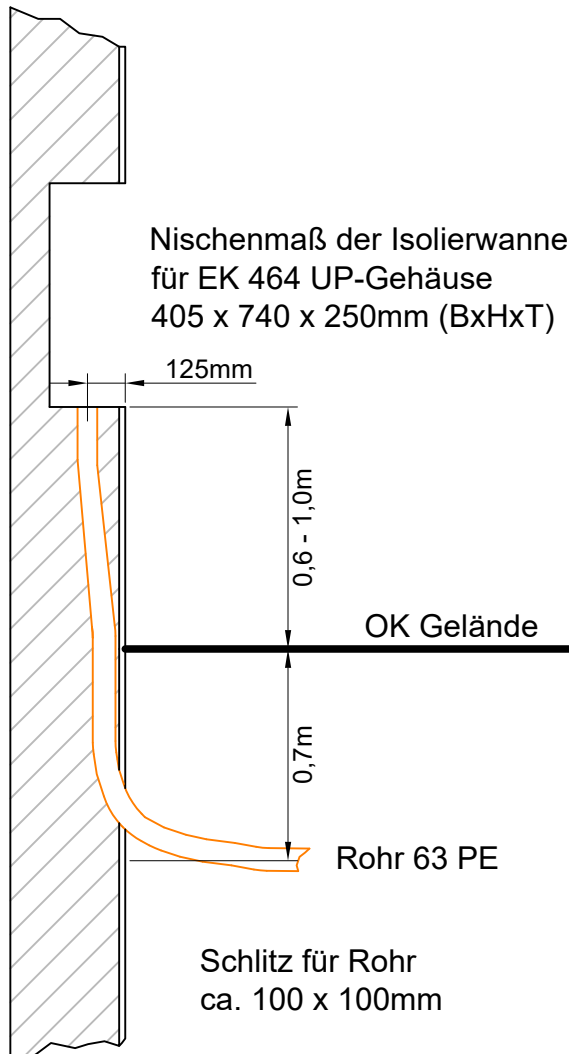

Vorderansicht
Nische

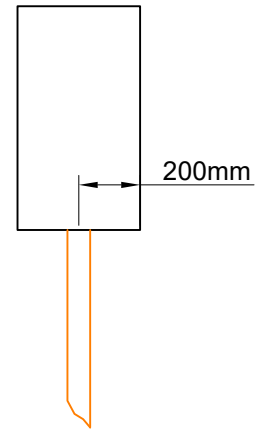

STADTWERKE DEGGENDORF GmbH

Graflinger Str. 36
94469 Deggen Dorf

Tel.: 0991/3108-0
Fax.: 0991/3108-791



1	Anpassung	10.11.16	Nagl		Datum	Name
2	Logo	17.05.19	Nagl	Gez. :	25.06.08	Nagl
				Gepr. :		
Zust.	Änderung	Datum	Name	Datei :	Montage_HAK_UP_EK464.dwg	

Montagehinweis für
UP-Einbau HAK
(Langmatz UP-Leergehäuse mit Isolierwanne EK464)

Maßstab: 1 : 25

Blatt Nr.